


+4.780
 +2.360
 +2.100
 +1.600
 0.000
 ур. пола

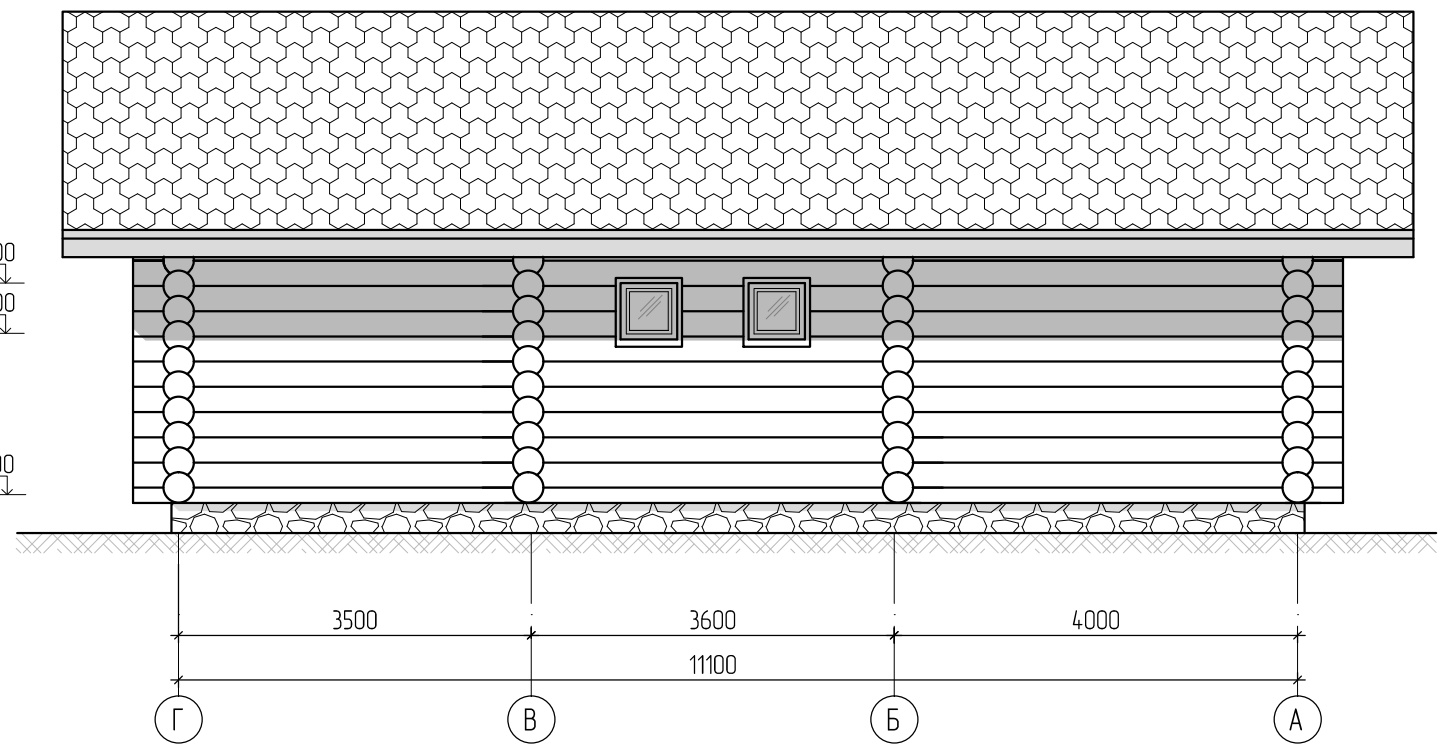

Инв. N подл.	Взам. инв. N
Подп. и дата	

Изм.	Кол.уч.	Лист	N док.	Подп.	Дата

Фасад между осями Г-А

Лист
5