


План 2-го этажа

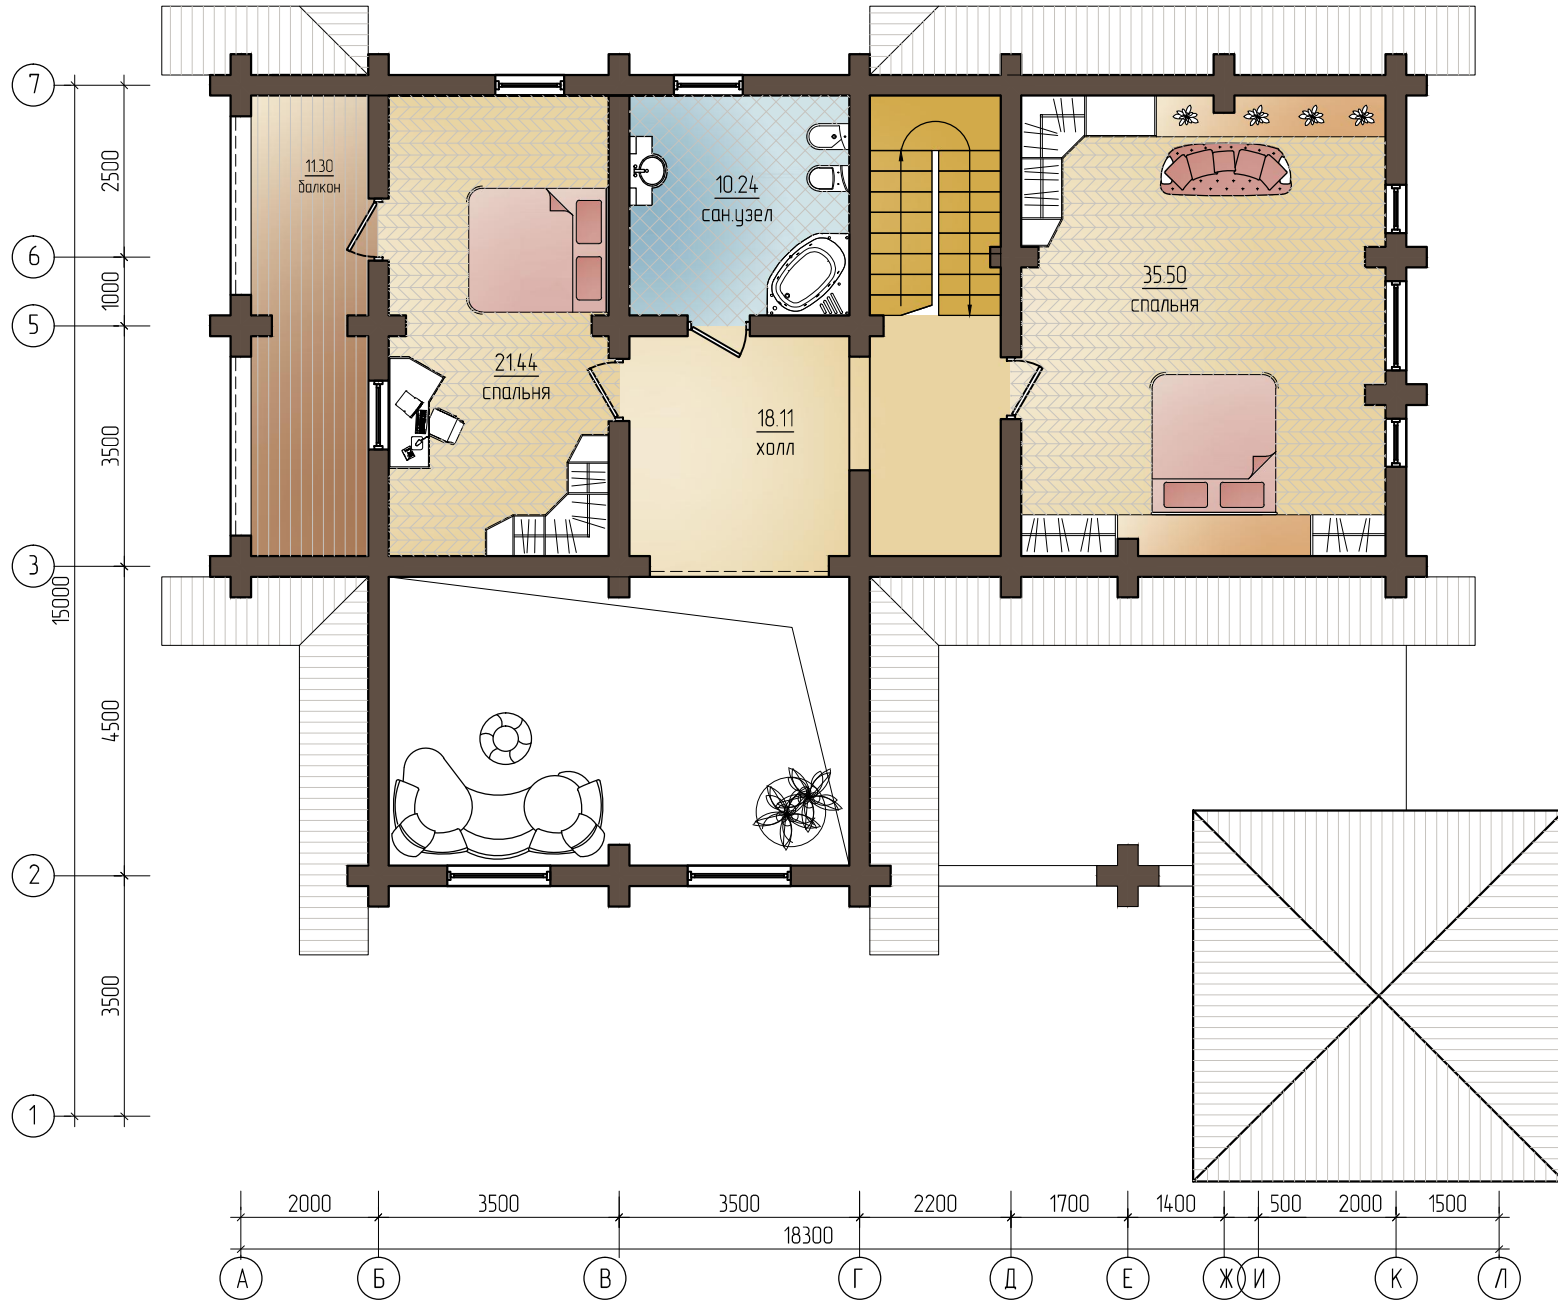

Инв. N подл.	Подп. и дата	Взам. инв. N

Изм.	Кол.уч.	Лист	N док.	Подп.	Дата

План 2-го этажа

Лист
2