


План мансардного этажа

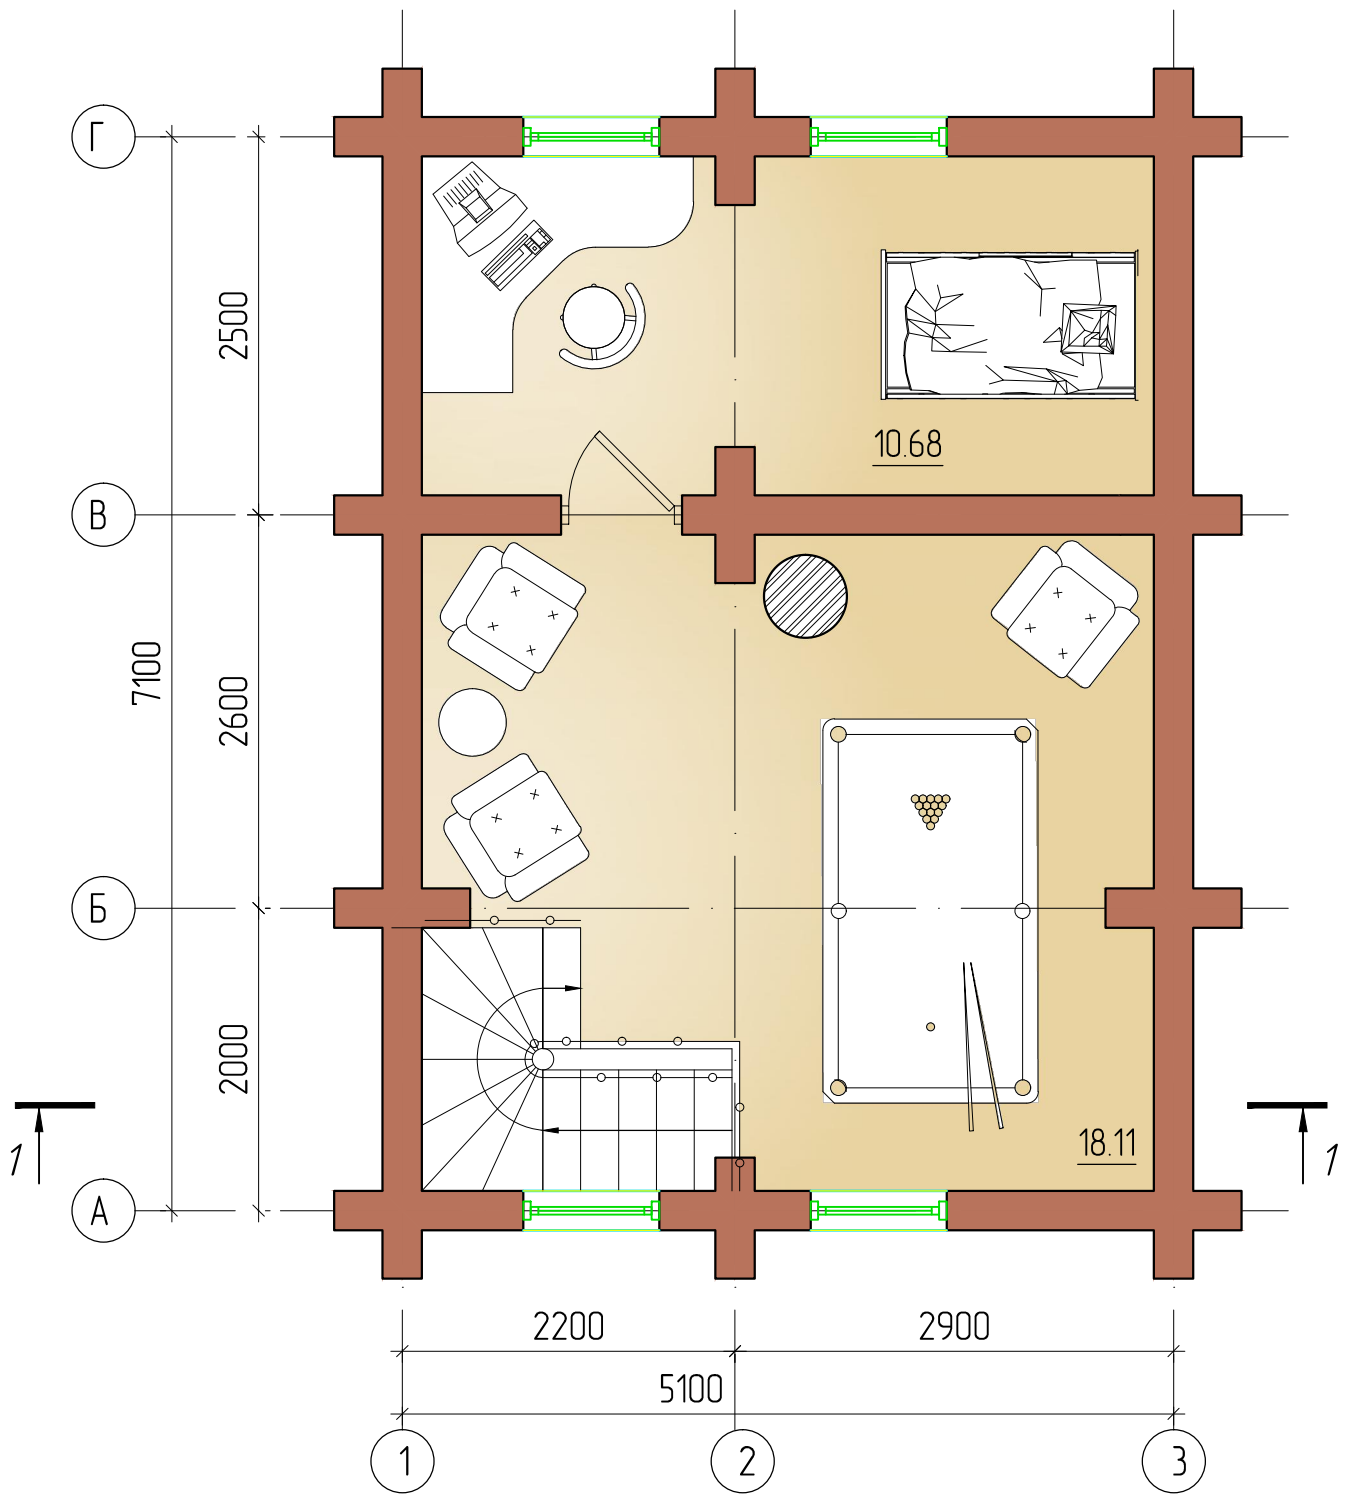

Инв. № подл.	Взам. инв. №
Подп. и дата	

Изм.	Кол. уч.	Лист	N док.	Подп.	Дата

План мансардного этажа

Лист